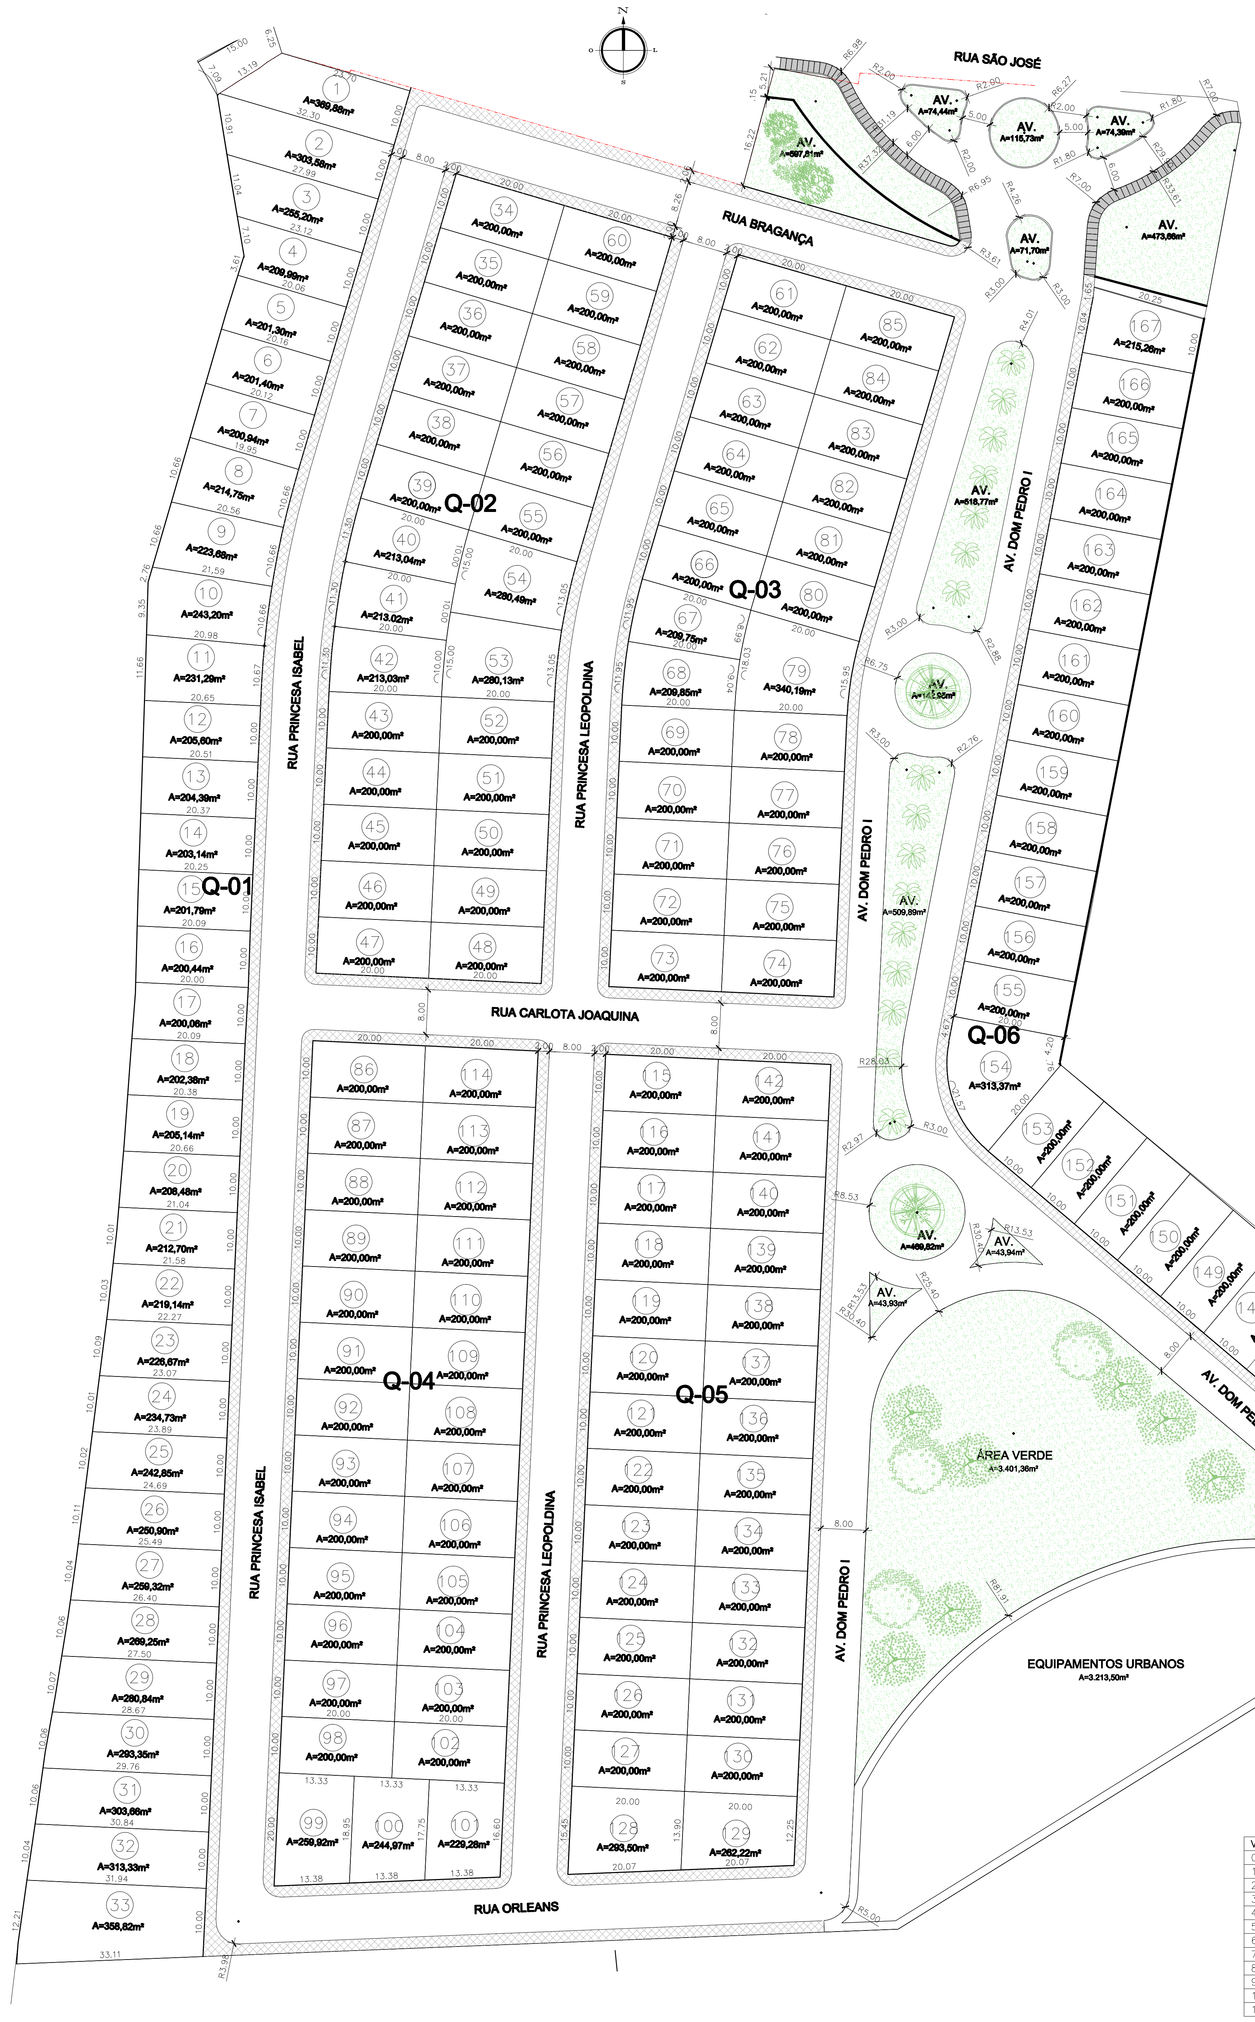

PLANTA DE LOTES

ESCALA 1/750

Vértice	Azimute	Distância	Confrontante	Coord, Norte	Coord, Este
0=PP	39°49'36"	35,86	LOTEAMENTO BOSQUE DAS PALMEIRAS	9327636,332	241611,157
1	74°23'38"	177,57	LOTEAMENTO BOSQUE DAS PALMEIRAS	9327663,874	241634,126
2	90°00'34"	208,71	LOTEAMENTO BOSQUE DAS PALMEIRAS	9327711,644	241805,147
3	196°02'07"	200,32	LOTEAMENTO BOSQUE DAS PALMEIRAS	9327711,609	242013,857
4	195°07'42"	106,14	CABRAL E CABRAL	9327519,084	241958,523
5	283°51'34"	262,77	CABRAL E CABRAL	9327416,622	241930,822
6	352°37'35"	27,33	DESCONHECIDO	9327479,567	241675,697
7	347°35'35"	12,83	RUA CARROÇAVEL	9327506,668	241672,190
8	340°45'33"	19,10	RUA CARROÇAVEL	9327519,195	241669,434
9	336°39'11"	29,82	RUA CARROÇAVEL	9327537,224	241663,141
10	330°44'38"	40,57	RUA CARROÇAVEL	9327564,602	241651,324
11	330°45'37"	41,64	RUA CARROÇAVEL	9327600,000	241631,495

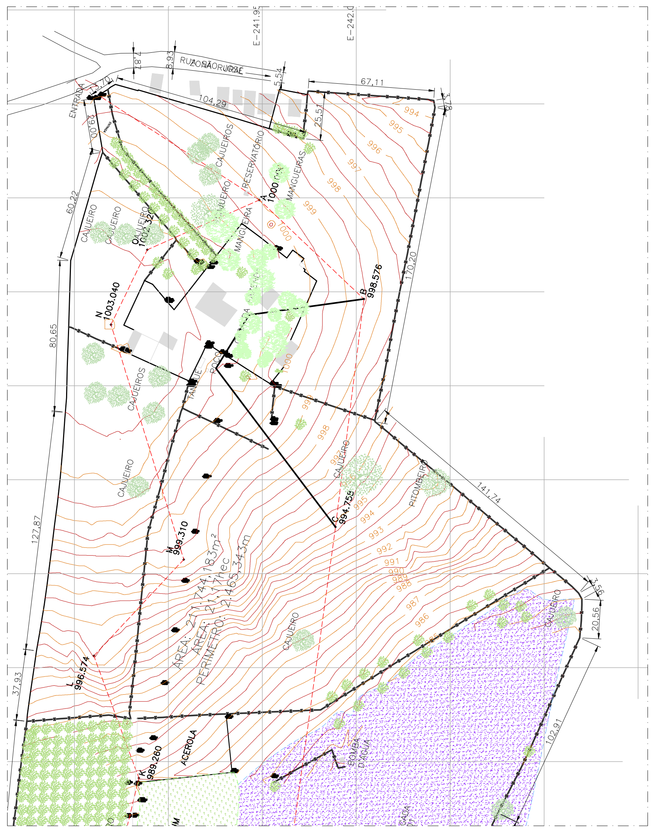

TOPOGRAFIA

ESCALA 1/1500

ÁREA DE LOTES				
QUADRA	ÁREA (m²)	QUANTIDADE	A. TOTAL DA QUADRA	%
01(PADRÃO)	200,00	0		
1	369,88	1		
1	303,58	1		
1	255,20	1		
1	209,99	1		
1	201,30	1		
1	201,40	1		
1	200,94	1		
1	214,75	1		
1	223,68	1		
1	243,20	1		
1	231,29	1		
1	205,60	1		
1	204,39	1		
1	203,14	1		
1	201,79	1		
1	200,44	1		
1	200,06	1		
1	202,38	1		
1	205,14	1		
1	208,48	1		
1	212,70	1		
1	219,14	1		
1	226,67	1		
1	234,73	1		
1	242,85	1		
1	250,90	1		
1	259,32	1		
1	269,25	1		
1	280,84	1		
1	293,35	1		
1	303,66	1		
1	313,33	1		
1	358,82	1		
			7.952,19	12,64
02(PADRÃO)	200,00	22		
2	213,04	1		
2	213,02	1		
2	213,03	1		
2	280,49	1		
2	280,13	1		
			5.599,71	8,90
03(PADRÃO)	200,00	22		
3	209,75	1		
3	239,85	1		
3	340,19	1		
			5.159,79	8,20
4(PADRÃO)	200,00	26		
4	259,92	1		
4	244,97	1		
4	229,28	1		
			5.934,17	9,43
5(PADRÃO)	200,00	26		
5	293,50	1		
5	252,22	1		
			5.755,72	9,15
6(PADRÃO)	200,00	22		
6	409,40	1		
6	313,37	1		
6	215,26	1		
			5.338,03	8,49
TOTAL		167	35.739,61	56,82

QUADRO DE ÁREAS		
	ÁREA(m²)	%
ÁREA TERRENO	62.700,00	100,00
ÁREA LOTES	35.739,61	57,00
ÁREA DE VIAS	12.650,00	20,17
ÁREA DE CALÇADAS	4.574,24	7,29
ÁREA INSTITUCIONAL	3.213,50	5,12
ÁREA VERDE	6.588,39	10,42

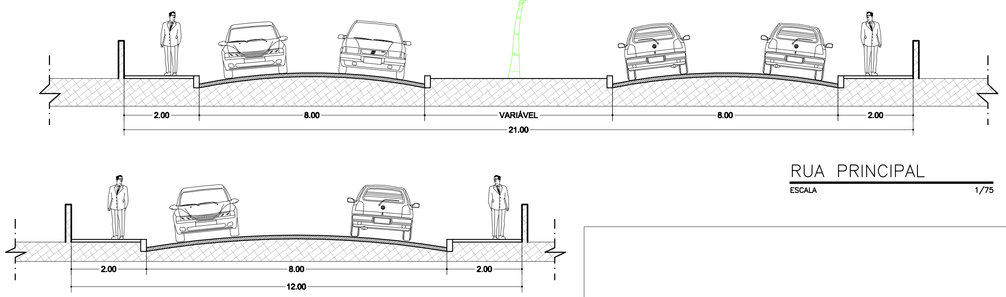

RUA PRINCIPAL

ESCALA 1/75

RUAS SECUNDÁRIAS

ESCALA 1/75

PROJETO:

ANA CECÍLIA DE ALBUQUERQUE CHRISPIM
ARQUITETA E URBANISTA CREA 210411950-2

CONSTRUÇÃO:

PROPRIETÁRIO:

CABRAL & CABRAL LTDA

CABRAL IMÓVEIS

DESENVOLVIMENTO		DESENHO
PROJETO: ANA CECÍLIA DE ALBUQUERQUE CHRISPIM		CRAYON
DESENVOLVIMENTO: ANDRÉIA DE OLIVEIRA GOMES CARVALHO		
VERIFICAÇÃO: HERBERTO DA CRUZ VIEGAS		
APROVAÇÃO:		
OBRA: LOTEAMENTO IMPERIAL VILLAGE	PROPRIETÁRIO: CABRAL & CABRAL LTDA	
ENDEREÇO: MONTE ALEGRE / RN		
TÍTULO: PROJETO DE ARQUITETURA		PRANCHA: 01/02
PLANTA DE LOTES, PERFIS DE RUAS, TOPOGRAFIA, QUADROS DE ÁREAS E DE LOTES.		
ESCALA: INDICADAS	UNIDADE: m / DATA: MARÇO/2011 / ARQUIVO:	ESCALA DE PLOTAGEM 1000 : 1000